I/45 - BRUNTÁL-VÝCHODNÍ OBCHVAT, I.ETAPA
CELKOVÝ SITUAČNÍ VÝKRES
SEKCE 1 (KM -0,113-1,000) 1:1000

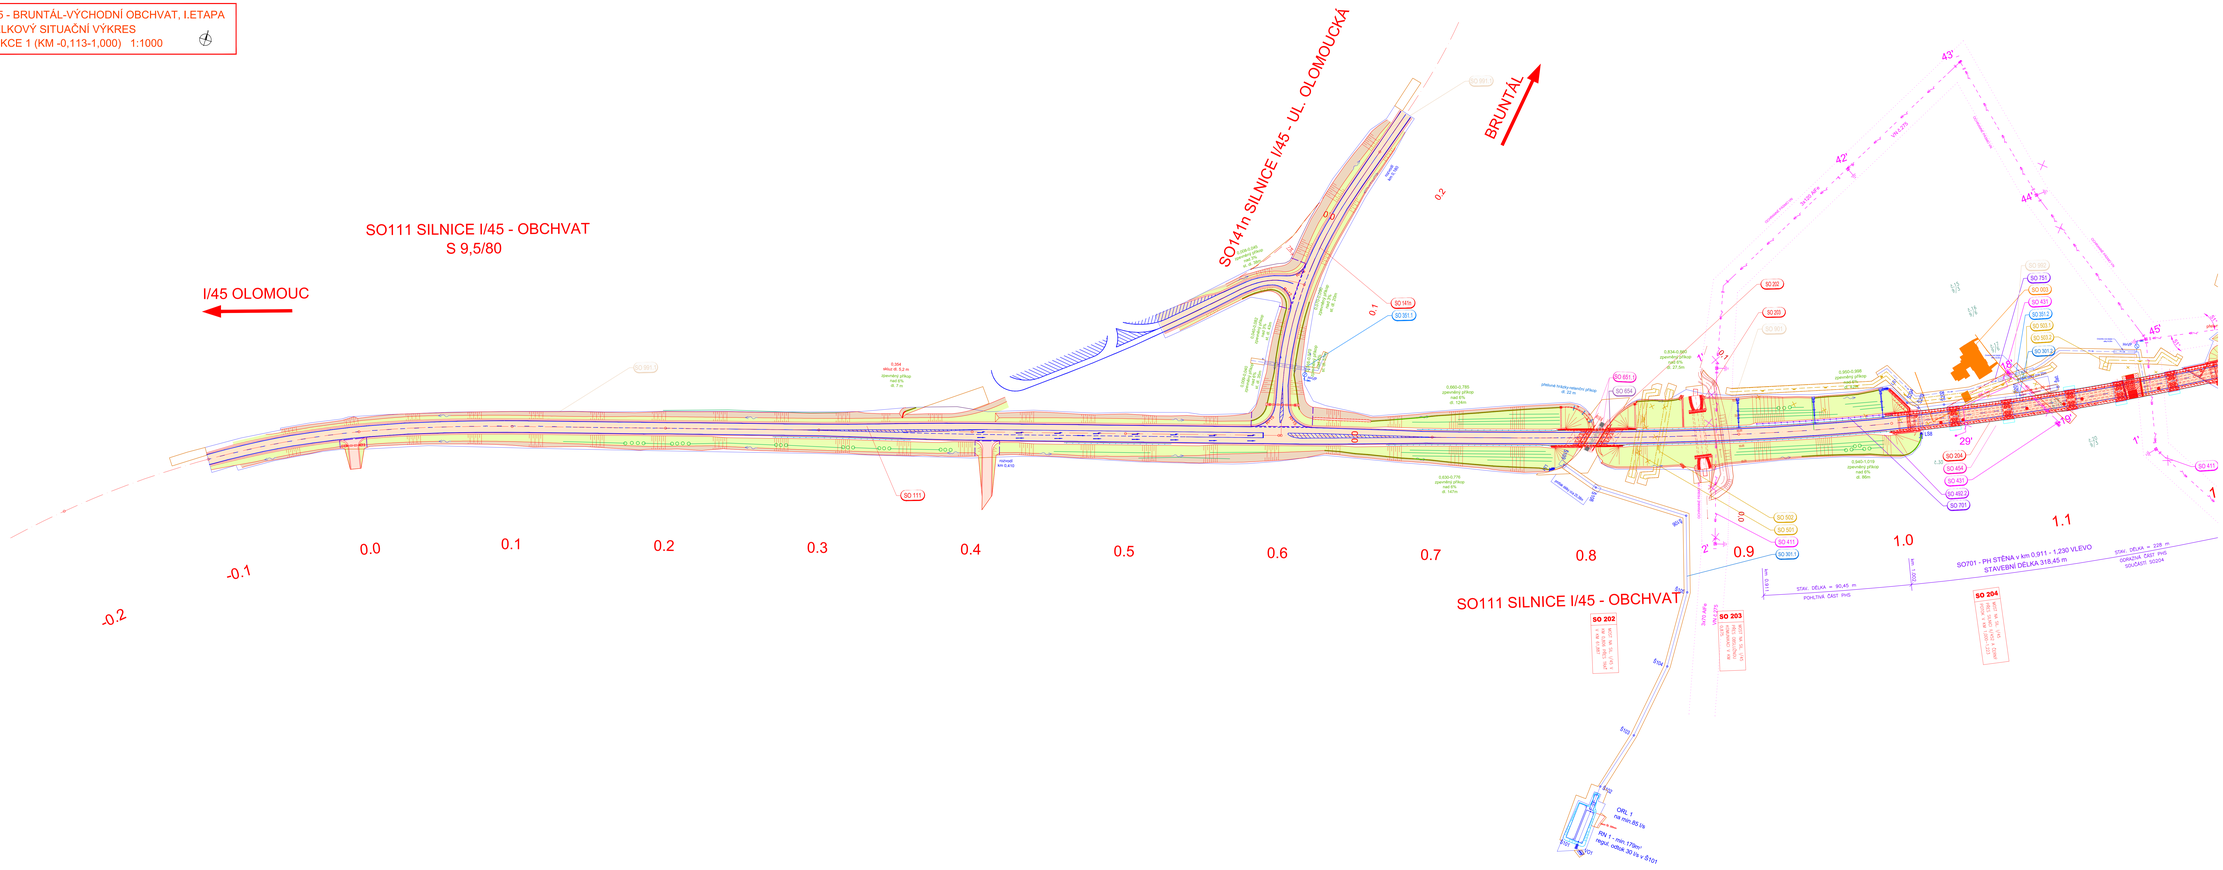

LEGENDA PLOCH
- VOZOVKA
- VOZOVKA NEZPEVNĚNÁ
- POLNÍ CESTY
- SJEZDY
- STEZKA PRO PĚŠÍ
- CHODNÍK
- NÁSYP
- ZÁŘEZ
- REKULTIVACE PLOCH
- REKULTIVACE RD
- REKULTIVACE SILOVÁN
- ÚPRAVA VOZOVKY TŘÍDY PRACE
- VODOROVNÉ PLOCHY
- LOMOVÝ KAMEN
- DEMOLICE

LEGENDA ČAR
- STAV / ZAMĚŘENÍ
- NOVÝ NÁVRH
- NOVÝ NÁVRH – MOSTNÍ KONSTRUKCE
- SVODIDLO
- PROTIHLUKOVÁ STĚNA
- ZEMNÍ TĚLESO – SVAHOVÁNÍ
- PROVOZNÍMI PŘÍSTUPOVÁ KOMUNIKACE SO 901
- PRVKY ODVODNĚNÍ
- DRENÁŽ
- ZPEVNĚNÝ PŘÍKOP
- ZPEVNĚNÝ PŘÍKOP NAD 6%E (VÍCEVNÍ STUPŇŮ)
- VEGETAČNÍ OPRAVY
- VODOROVNÉ DOPRAVNÍ ZNAČENÍ
- MODERPÍNE

LEGENDA HRANICE ČAR
- HRANICE K.Ú.
- HRANICE PARCEL
- VNITŘNÍ HRANICE PARCEL
- 2514/73 PARCELNÍ ČÍSLO
- TRVALÝ ZÁBOR
- DOČASNÝ ZÁBOR
- DOČASNÝ ZÁBOR NAD 1 ROK
- HRANICE STAVEBNÍCH OBJEKTŮ

LEGENDA SÍTÍ PROZKOUMANOST
- J-215 GEOLOGICKÉ VRTY 2002
- J-103 GEOLOGICKÉ VRTY 2007
- PV-238 GEOLOGICKÉ VRTY 2008
- J-266 GEOLOGICKÉ VRTY 2008
- J-183 GEOLOGICKÉ VRTY 2019
- DP-257 DYNAMICKÁ PENETRACE 2008
- KS-1 HG VRTY 2017

LEGENDA STÁVAJÍCÍCH INŽENÝRSKÝCH SÍTÍ
- EL. VEDENÍ NN
- EL. VEDENÍ VN
- EL. VEDENÍ VVN
- KABELY VEŘEJNÉHO OSVĚTLENÍ
- SDĚLOVACÍ KABELY
- KANALIZACE
- VODOVODY
- ROZVODY PLYNU STL
- ROZVODY PLYNU VTL

LEGENDA NOVÝCH INŽENÝRSKÝCH SÍTÍ
- EL. VEDENÍ NN
- EL. VEDENÍ VN
- EL. VEDENÍ VVN
- KABELY VEŘEJNÉHO OSVĚTLENÍ
- SDĚLOVACÍ KABELY
- SDĚLOVACÍ OPTICKÉ KABELY
- KANALIZACE
- VODOVODY
- ROZVODY PLYNU VTL

KLAD MAPOVÝCH LISTŮ 1/4

BRUNTÁL 1-3	BRUNTÁL 2-4
BRUNTÁL 1-4	BRUNTÁL 2-3
PRAŽMO 1-4	PRAŽMO 2-4

C6

STAVBA:
I/45 BRUNTÁL - VÝCHODNÍ OBCHVAT, I. ETAPA
ZADÁVACÍ DOKUMENTACE STAVBY (VD-ZDS)
SPROPITNÝ STAVBY: 327 111 1520

OBJEDNATEL VD-ZDS:
ŘEDITELSTVÍ SILNIC A DÁLNIC ČR
NA PANKRÁCI 546/56, 145 05 PRAHA 4
Stavbu zajišťuje:
Správa Ostrava
Majerníkova 5, 709 81 Ostrava

ZHOTOVITEL VD-ZDS:
MORAVA - BIM - RD zakázky menšího rozsahu
HLAVNÍ INŽENÝR PROJEKTU: Ing. Hubert Řeroucha
HLAVNÍ INŽENÝR PROJEKTU - SILNICE: Ing. Kateřina Šípková
HLAVNÍ INŽENÝR PROJEKTU - MOSTY: Ing. Jakub Valeka

ČÍS. ZAKÁZKY	532 005

VEDOUCÍ PROJEKTANT	ING. KOLÍSEK RADOMÍR	
VYPRACOVAL	ING. KOLÍSEK RADOMÍR	
KONTROLOVAL	ING. JAROŠ PAVEL	

SHB stavební společnost a.s.
Ostravská 267/29, 733 01 Karviná - Hranice
IČO: 46541350 DIČ: CZ46541350

ČÍSLO NÁKLADOVÉ/ZÁKAZKY	K.Ú. BRUNTÁL MĚSTO, OBORNA	DATUM	11/2022
NÁZEV STAVBY: I/45 BRUNTÁL - VÝCHODNÍ OBCHVAT, I. ETAPA		FORMÁT	16xA4
		MĚŘÍTKO	1:1000
		ÚČEL	VD-ZDS
		Č. ZAKÁZKY	532 005
		ARCHIVNÍ Č.	
NÁZEV PŘÍL.OPIS: Celkový situační výkres komunikací SEKCE 1 (KM -0,113-1,000)		ČÍS. DOJ.PŘÍPY	ČÍS. VÝKRESU C6.1

C. Situační výkresy