I/45 - BRUNTÁL-VÝCHODNÍ OBCHVAT, I.ETAPA
CELKOVÝ SITUAČNÍ VÝKRES
SEKCE 2 (KM 1,000-2,500) 1:1000

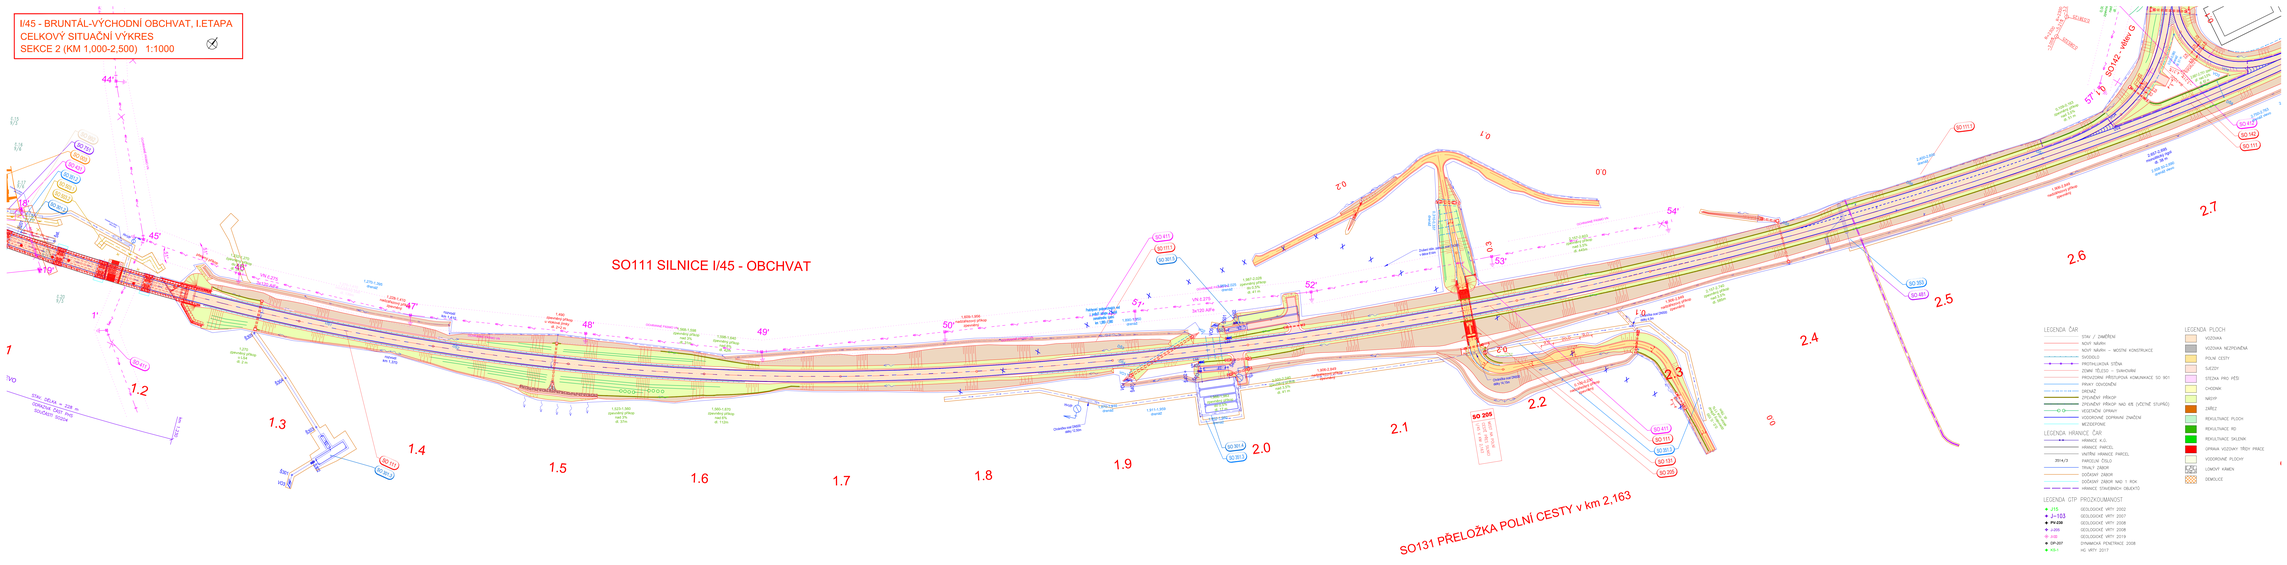

C6

STAVBA
I/45 BRUNTÁL - VÝCHODNÍ OBCHVAT, I. ETAPA
ZADÁVACÍ DOKUMENTACE STAVBY (VD-ZDS)
SPRÁVCA STAVBY: SÚ 111-1500

OBJEDNATEL: VO-ZDS
ŘEDITELSTVÍ SILNIC A DÁLNIC ŘSD
NA PANKRÁCI 546/56, 145 05 PRAHA 4
Středo-západní
Správa Ostrava
Mojmírovců 5, 700 81 Ostrava
ŘEDITELSTVÍ SILNIC A DÁLNIC ČR

ZPRACOVATEL
MORAVA - BIM - RD zakázky menšího rozsahu
HLAVNÍ INŽENÝR PROJEKTU: Ing. Hubert Řehulka
HLAVNÍ INŽENÝR PROJEKTU - SILNICE: Ing. Kateřina Šípová
HLAVNÍ INŽENÝR PROJEKTU - MOSTY: Ing. Jakub Valek
ČÍS. ZAKÁZKY: 922-003

VEDOUCÍ PROJEKTANT	ING. KOLDEC RADOMÍR		SHB stavební holding, a.s.
LITROVÁ/ÚAL	ING. KOLDEC RADOMÍR		IČO: 25371274 DIČ: CZ25371274
KONTROLOVAL	ING. JAKUB PAVEL		
KRAJ / MORAVSKOSLEZSKÝ	K-Č: BRUNTÁL/MĚSTO, OBORNA	DATUM	11/2022
NÁZEV STAVBY		FORMÁT	18xA4
I/45 BRUNTÁL - VÝCHODNÍ OBCHVAT, I. ETAPA		MĚŘÍTKO	1:1000
C. Situační výkresy		GEN.	VD-ZDS
		Č. ZAKÁZKY	922-003
		ARCHIVNÍ Č.	
NÁZEV PŘÍLOHY		ČÍS. SOUPISKY	NÁZEV SOUPISKY
Celkový situační výkres komunikací SEKCE 2 (KM 1,000-2,500)			C6.2