


1/45 – BRUNTÁL-VÝCHODNÍ OBCHVAT, I. ETAPA
SITUAČNÍ VÝKRES ŠIRŠÍCH VZTAHŮ

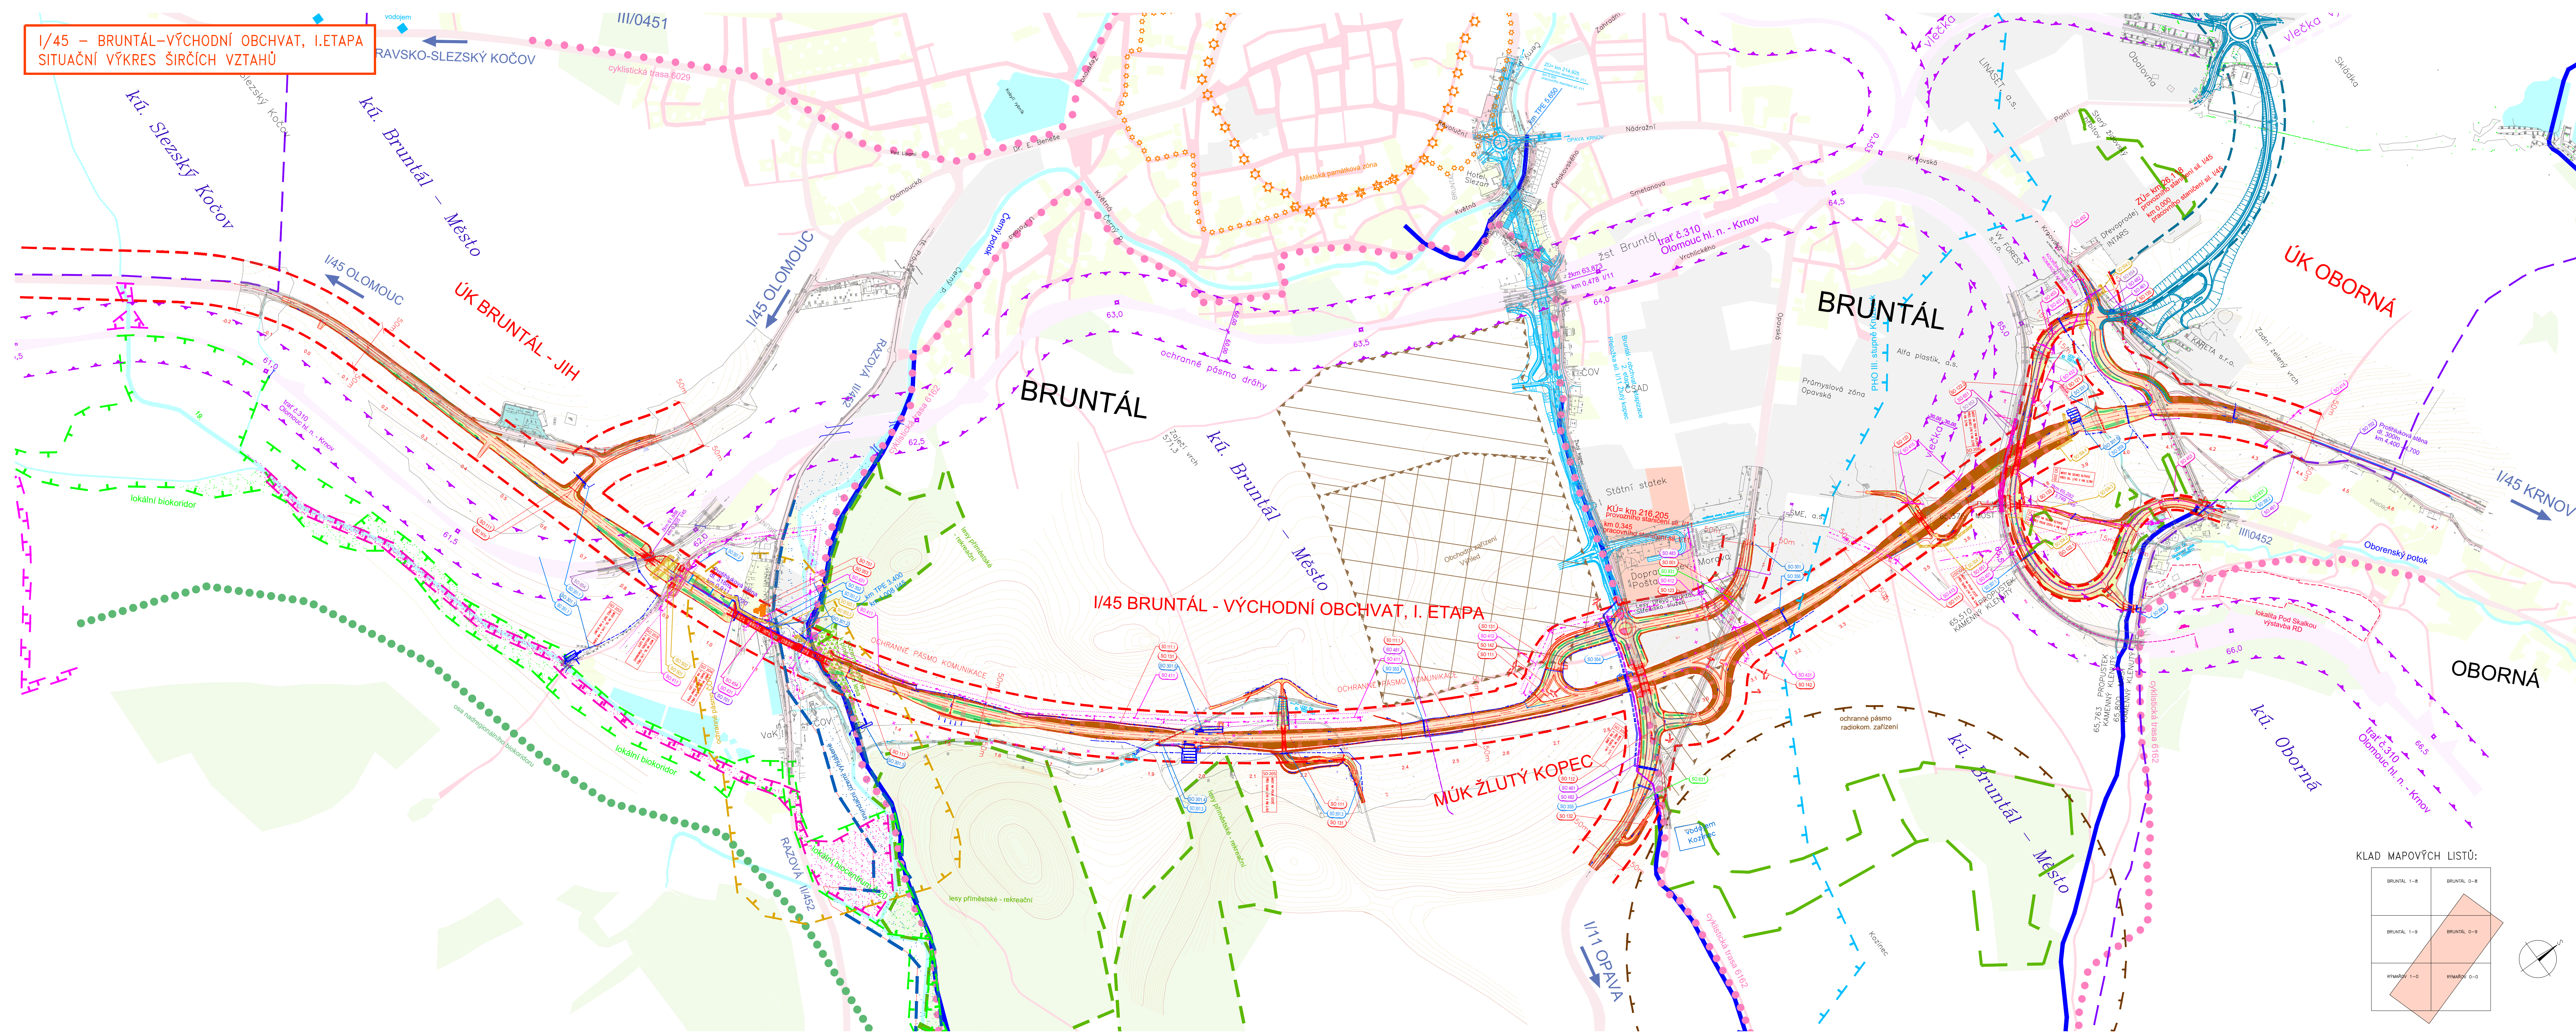

- LEGENDA:
- LOKÁLNÍ BIOKORIDOR, BIOCENTRUM – NÁVRH
 - LOKÁLNÍ BIOKORIDOR, BIOCENTRUM
 - NADREGIONÁLNÍ BIOKORIDOR ŮSES – OSA
 - INUNDACNÍ ŮZEMI VYHLÁŠENÉ
 - LESY ZVLÁŠTNÍHO URČENÍ
 - OCHRANNÉ PÁSMO SILNIČNÍCH KOMUNIKACÍ
 - OCHRANNÉ PÁSMO VÝHEDOVÝCH SILNIČNÍCH KOMUNIKACÍ
 - OCHRANNÉ PÁSMO ŽELEZNICE
 - HRANICE KATASTRÁLNÍHO ŮZEMÍ
 - MĚSTSKÁ PAMÁTKOVÁ ZÓNA BRUNTÁL, OCHRANNÉ PÁSMO MPZ
 - PÁSMO HYGIENICKÉ OCHRANY VODNÍHO ZDROJE
 - OP. RADIOKOMUNIKAČNÍHO ZAŘÍZENÍ
 - CYKLOSTEŽKA
 - SOUVISEJÍCÍ STAVBA – UL. ZAHRADNÍ
 - VRSTEVNICE HLAVNÍ
 - VRSTEVNICE VEDELEŠÍ
 - MEZIDOPONIE
- SEZNAM STAVEBNÍCH OBJEKTŮ:
- SO 001 Demolice č. 111 ul. Opavská
 - SO 003 Demolice staveb - domy čp. 1196 a čp. 1197 na ul. T. T. Práce
 - SO 111 Silnice I/45 - obchvat
 - SO 111.1 Úprava meliorací
 - SO 112 Silnice I/11 - Žlutý kopec
 - SO 121 Silnice I/45 - ul. Krnovská
 - SO 122.1 Sjezd do Oborné
 - SO 122.2 Přeložka silnice III/0452 - napojení Oborné
 - SO 123 Spojka silnice I/11 Žlutý kopec s ul. Opavskou
 - SO 131 Přeložka polní cesty v km 2,163
 - SO 132 Přeložka polní cesty v km 3,200
 - SO 133 Přeložka polní cesty v km 3,548
 - SO 135 Přeložka napojení Kanety
 - SO 141n Silnice I/45 - ul. Olomoucká
 - SO 142 MUK Žlutý kopec
 - SO 181 Dopravní značení
 - SO 202 Most na sil. I/45 v km 0,806 přes trať v km 61,897
 - SO 203 Most na sil. I/45 přes obchvatnou komunikaci v km 0,875
 - SO 204 Most na sil. I/45 přes sil. III/452 a Černý potok v km 1,000 - 1,223
 - SO 205 Most na polní cestě přes sil. I/45 v km 2,163
 - SO 206 Most na sil. I/11 přes sil. I/45 v km 2,698
 - SO 207 Most na polní cestě přes sil. I/45 v km 3,548
 - SO 208 Most na trati v km 65,295 přes sil. I/45 v km 3,749
 - SO 209 Most na sil. III/0452 přes sil. I/45 v km 3,780
 - SO 212 Most na sil. III/0452 přes polní cestu v km 0,465
 - SO 301 Odvodnění silnice I/45
 - SO 301.1 Stoka 301.1
 - SO 301.2 Stoka 301.2
 - SO 301.3 Stoka 301.3
 - SO 301.4 Stoka 301.4
 - SO 301.5 Stoka 301.5
 - SO 301.6 Stoka 301.6
 - SO 331 Zatravnění vodoteče v km 3,960
 - SO 351.1 Přeložka vodovodního přívadče DN300 v km v km 0,040 SO 141n
 - SO 351.2 Přeložka vodovodního přívadče DN300 v km 1,000 - 1,100
 - SO 351.3 Přeložka vodovodního přívadče DN300 v km 1,800 - 2,300
 - SO 353 Přeložka vodovodu (kainku) DN150 v km 2,500
 - SO 354 Přeložka vodovodu „Z“ DN200 a DN250 v km 2,850
 - SO 355 Úprava přívadče DN400 v km 0,320 sil. I/11
 - SO 356 Přeložka vodovodu „P“ a „X“ v km 3,200
 - SO 357.1 Úprava vodovodu „Y“ DN400 v km 0,573 sil. III/0452
 - SO 357.2 Přeložka vodovodu „Y“ DN400 v km 4,228
 - SO 358.1 Přeložka vodovodu DN100 v km 0,750 sil. III/0452
 - SO 358.2 Přeložka vodovodu DN100 v km 1,050 sil. III/0452
 - SO 359 Přeložka vodovodu „Y“ DN200 v km 4,100
 - SO 401 Přeložka vedení ČEZ - VN 110 kV v km 0,550 sil. III/0452
 - SO 411 Přeložka vedení ČEZ - VN 22kV v km 0,880 - 2,300
 - SO 412 Přeložka vedení ČEZ - VN 22kV v km 2,660 - 3,110
 - SO 413 Přeložka vedení ČEZ - VN 22kV v km 3,450
 - SO 414 Přeložka vedení ČEZ - VN 22kV v km 4,340
 - SO 415 Přeložka kabelu ČEZ - VN 22kV v km 3,650
 - SO 431 Úprava vedení ČEZ - MV
 - SO 432 Připojka pro veřejné osvětlení v km 0,100-0,250 sil. III/0452
 - SO 452 Veřejné osvětlení TS Bruntál - ul. Krnovská
 - SO 453 Přeložka veřejného osvětlení Oborná
 - SO 454 Přeložka veřejného osvětlení Bruntál v km 1,070
 - SO 461 Přeložka sdíl. vedení CETIN - místní kabely
 - SO 481 Přeložka sdíl. vedení České Radiokomunikace a.s. v km 2,450
 - SO 482 Přeložka sdíl. vedení CETIN - DOK
 - SO 483 Přeložka sdíl. vedení Telco Pro Services, a.s. - optický kabel ul. Opavská
 - SO 492.2 Meteorostanice
 - SO 501 Přeložka plynovodu DN150/PN40 č. 652011 v km 0,835
 - SO 502 Přeložka plynovodu DN150/PN40 č. 652047 v km 0,850
 - SO 503 Přeložka plynovodu DN150/PN40 č. 652027 v km 0,900-1,200
 - SO 503.1 Přeložka plynovodu v km 0,900-1,105
 - SO 503.2 Přeložka plynovodu v km 1,143-1,192 čca 59 m
 - SO 504 Přeložka plynovodu DN150, PN40 E. 652054
 - SO 504.1 Přeložka plynovodu DN150, PN40
 - SO 504.2 Ochrana stávajícího plynovodu DN150, PN40
 - SO 504.3 Přeložka plynovodu DN150, PN40
 - SO 504.4 Přeložka plynovodu DN150, PN40
 - SO 504.5 Přeložka plynovodu DN150, PN40
 - SO 651 Železniční svršek v úseku ev. km 65,008 - 65,608 trať (km 3,750 silnice I/45)
 - SO 651.1 Úprava odvodnění tělesa dráhy u mostu 202
 - SO 652 Úprava zařízení SŽDC, s.o., SSZT - zabezpečovací v km 3,750
 - SO 654 Přeložka SEK SŽDC-TÚDC v km 4,025-4,076
 - SO 701 PH sěna v km 0,911 - 1,230 vlevo
 - SO 702 PH sěna v km 4,400 - 4,700 vpravo
 - SO 751 Oplotení pozemku po demolici domů čp. 1196 a čp. 1197
 - SO 801.1 Vegetační úpravy - RSD ČR
 - SO 801.2 Vegetační úpravy - Město Bruntál
 - SO 801.3 Kompenzační opatření
 - SO 821 Příprava území stavby
 - SO 831 Rekultivace zrušených komunikací
 - SO 901 Provozní příkopová komunikace k nemovitosti č.p. 1202
 - SO 991 Provozní rozšíření komunikací
 - SO 992 Oprava vozovky ul. Třída Práce


C01

POZNÁMKA
Licenční ujednání: Katastrální mapa je použita dle vyhlášky č. 358/2013 Sb., Vyhláška o poskytování údajů z katastru nemovitostí, ve znění pozdějších předpisů, která řeší poskytování údajů z katastru nemovitostí Českého úřadu zeměměřického a katastrálního.

STAVBA
I/45 BRUNTÁL - VÝCHODNÍ OBCHVAT, I. ETAPA
ZADÁVACÍ DOKUMENTACE STAVBY (VD-ZDS)
ISPROFIN STAVBY: 327 111 7020

OBJEDNATEL VD-ZDS
ŘEDITELSTVÍ SILNIC A DÁLNIC ČR
NA PANKRÁCI 546/56, 145 05 PRAHA 4
Stavbu zajišťuje:
Správa Ostrava
Mojmírovská 5, 709 81 Ostrava

ZHOTOVITEL VD-ZDS
MORAVA - BIM - RD zakázky menšího rozsahu
HLAVNÍ INŽENÝR PROJEKTU: Ing. Hubert Řehulka
HLAVNÍ INŽENÝR PROJEKTU - SILNICE: Ing. Kateřina Šípková
HLAVNÍ INŽENÝR PROJEKTU - MOSTY: Ing. Jakub Vašek

 VEDOUČÍ PROJEKTANT	ING. KOLÍSEK RADOMÍR			
VYPRACOVAL	ING. KOLÍSEK RADOMÍR			
KONTROLOVAL	ING. JAROŠ PAVEL			
KRAJ: MORAVSKOSLEZSKÝ		K.Ú.: BRUNTÁL-MĚSTO, OBORNA	DATUM	
NÁZEV STAVBY:			FORMÁT	21x44
I/45 BRUNTÁL - VÝCHODNÍ OBCHVAT, I. ETAPA C. Situační výkresy			MÉRITKO	1:5000
			ÚČEL	VD-ZDS
			Č. ZAKÁZKY	5/22 003
			ARCHIVNÍ Č.	
			ČÍS. SOUPRAVY	ČÍS. VÝKRESU
NÁZEV PŘÍLOHY:				C.01
Situační výkres širších vztahů				