


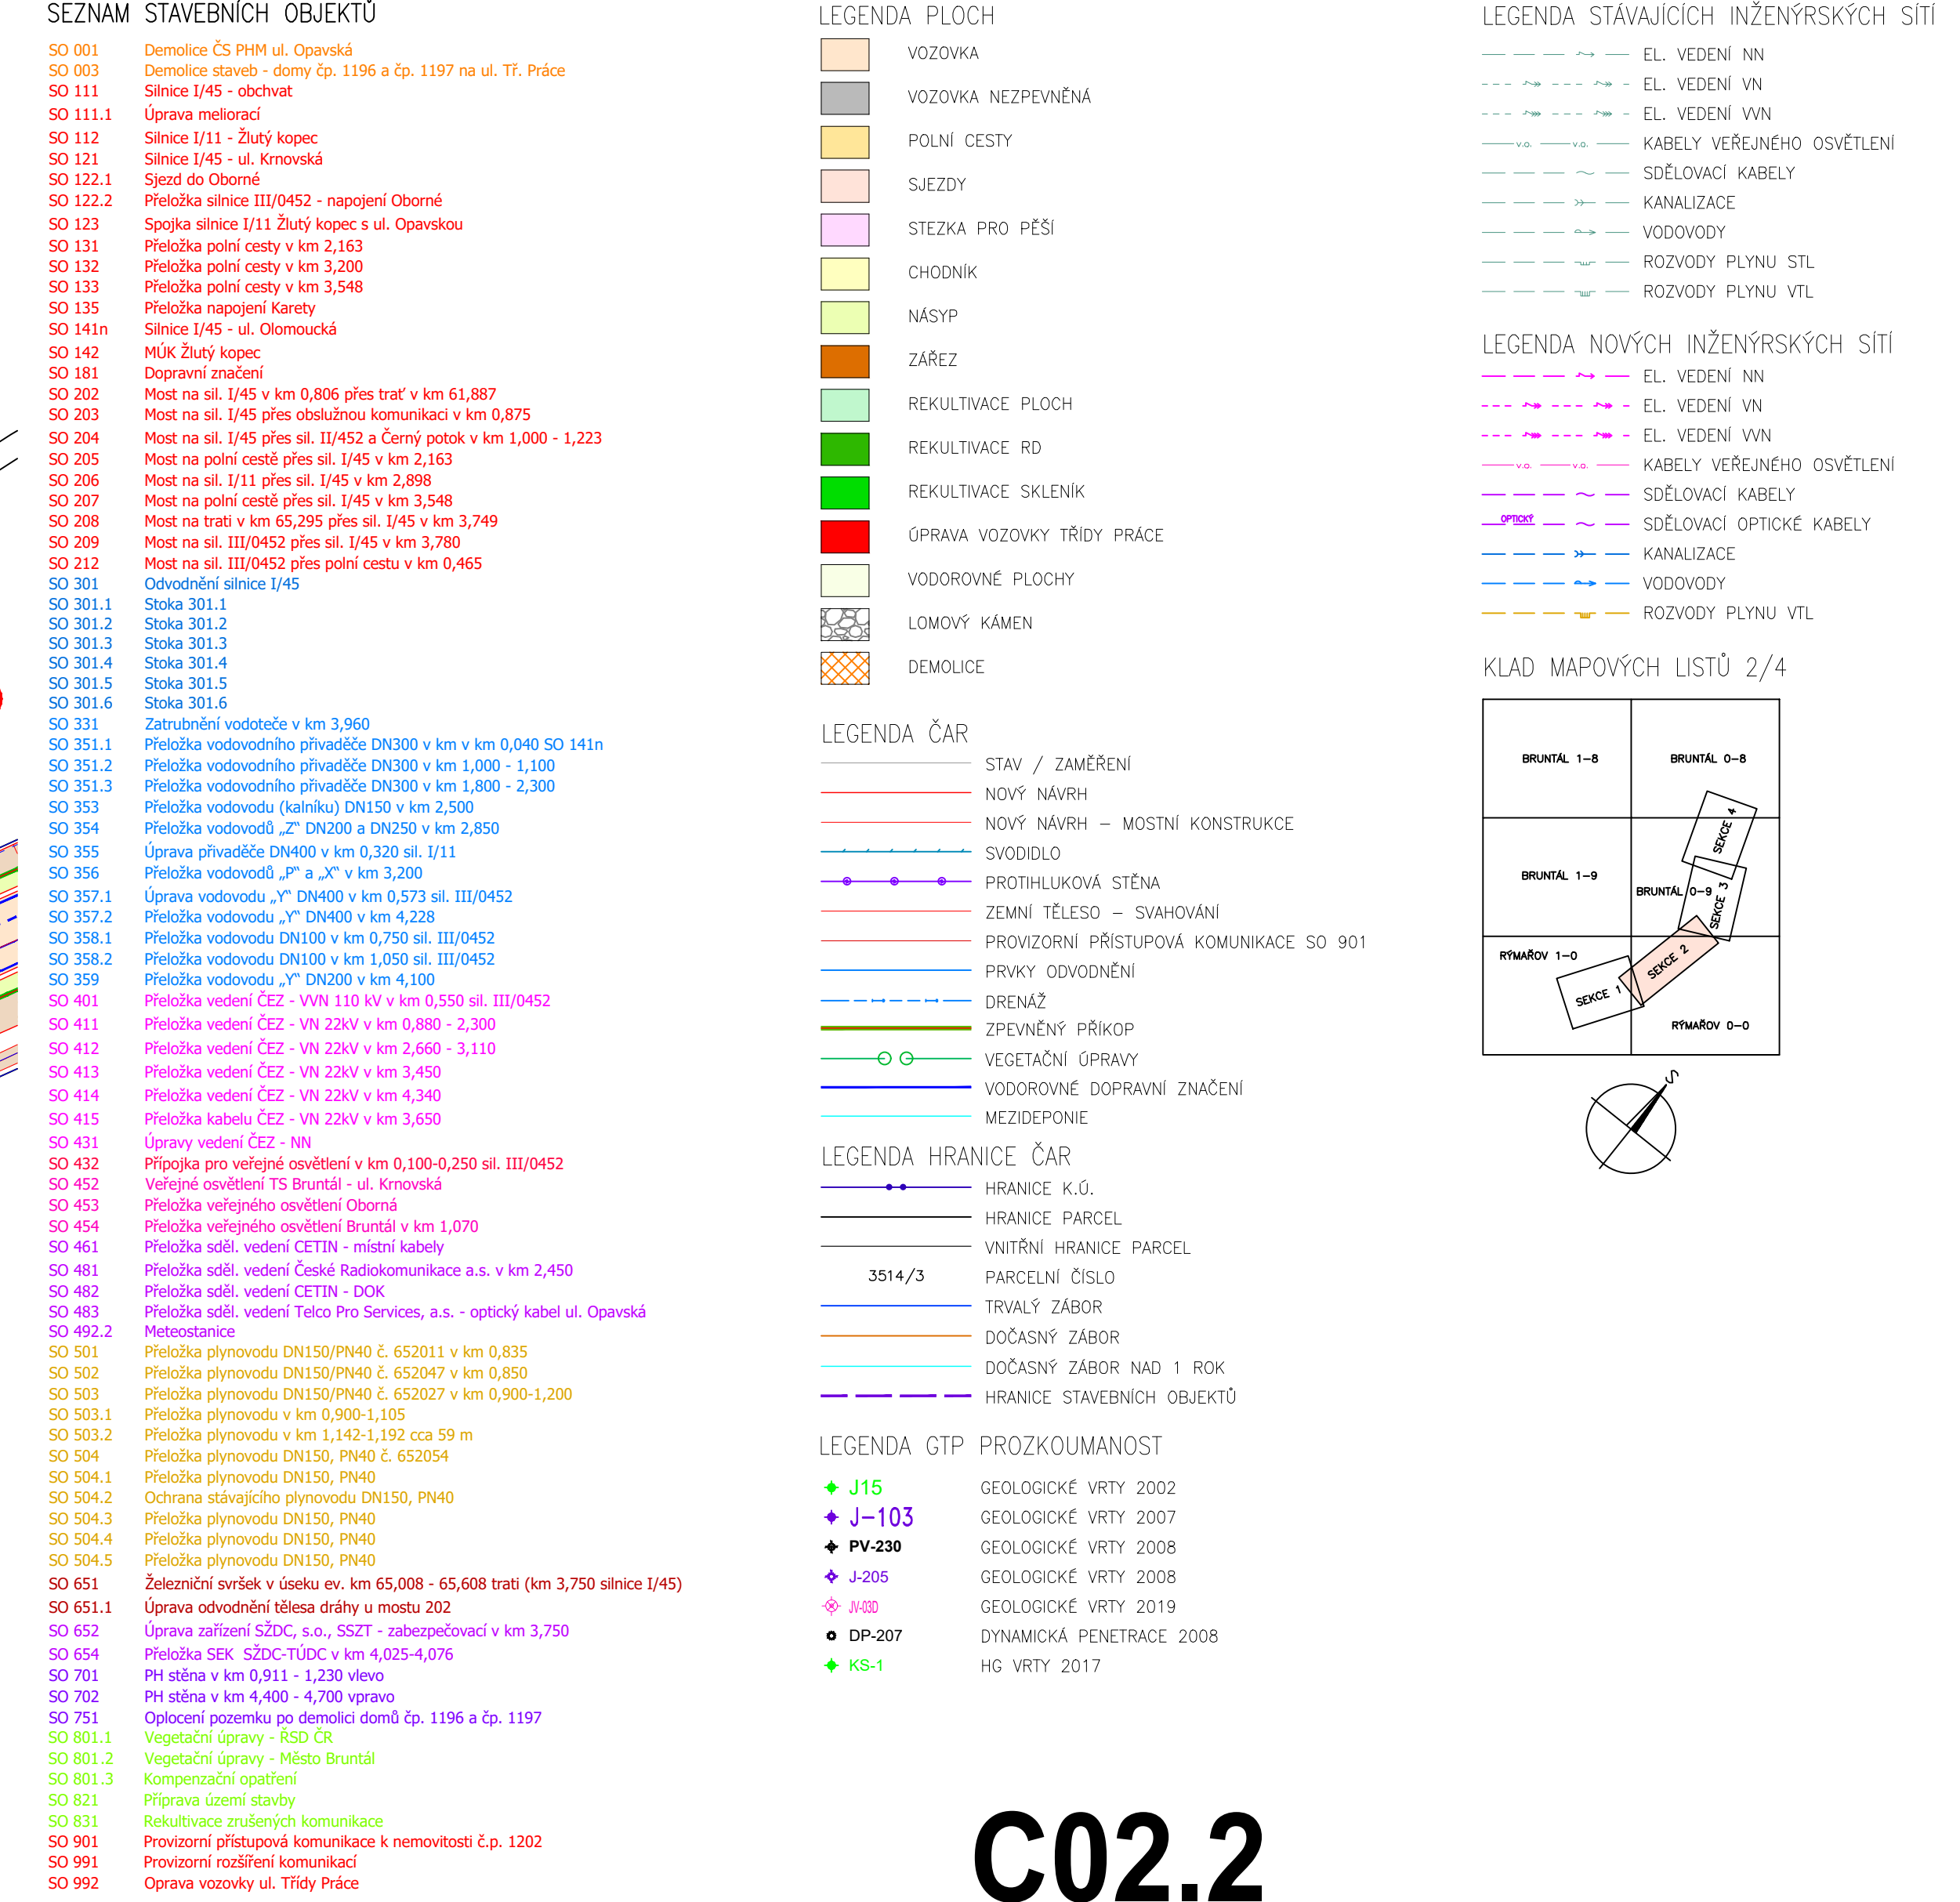

POZNÁMKA

Sečtení ujednání: Katastrální mapa je použita dle vyhlášky č. 358/2013 Sb., Vyhláška o poskytování údajů z katastru nemovitostí, ve znění pozdějších předpisů, která řeší poskytování údajů z katastru nemovitostí Českého úřadu zeměměřického a katastrálního.

Hlavní inženýr projektu: Ing. Hubert Řehulka
Hlavní inženýr projektu - silnice: Ing. Kateřina Štěpánová
Hlavní inženýr projektu - mosty: Ing. Jakub Vašek

Čís. zakázky	5/22 003
--------------	----------

HOVOC PROJEKTANT	ING. KOLIBRZ RACHOPI	 	 SHB spol. s r. o. inženýrské a projektové služby IČO: 252 20 00 00
PRACOVNÍ	ING. KOLIBRZ RACHOPI		
INTRODUKOVAN	ING. JAROS PAVEL		
AD. MORAVSKO-SLEZSKÝ	K.U. BRUNTÁL-MĚSTO, OBECNA		
VE STAVBY:			
I/45 BRUNTÁL - VÝCHODNÍ OBCHVAT, I. ETAPA C. Situáční výkresy			DATUM 11/02/22 FORMÁT B4x64 MĚŘÍTKO 1:1000 ÚČEL VZ-22 Č. ZÁKAZNÍ 032 03 ARCHIVNÍ Č.
Katastrální situáční výkres SEKCE 2 (KM 1,000-2,500)			OČ. SOUPRAVY OČ. VÝKRESU C.02.2