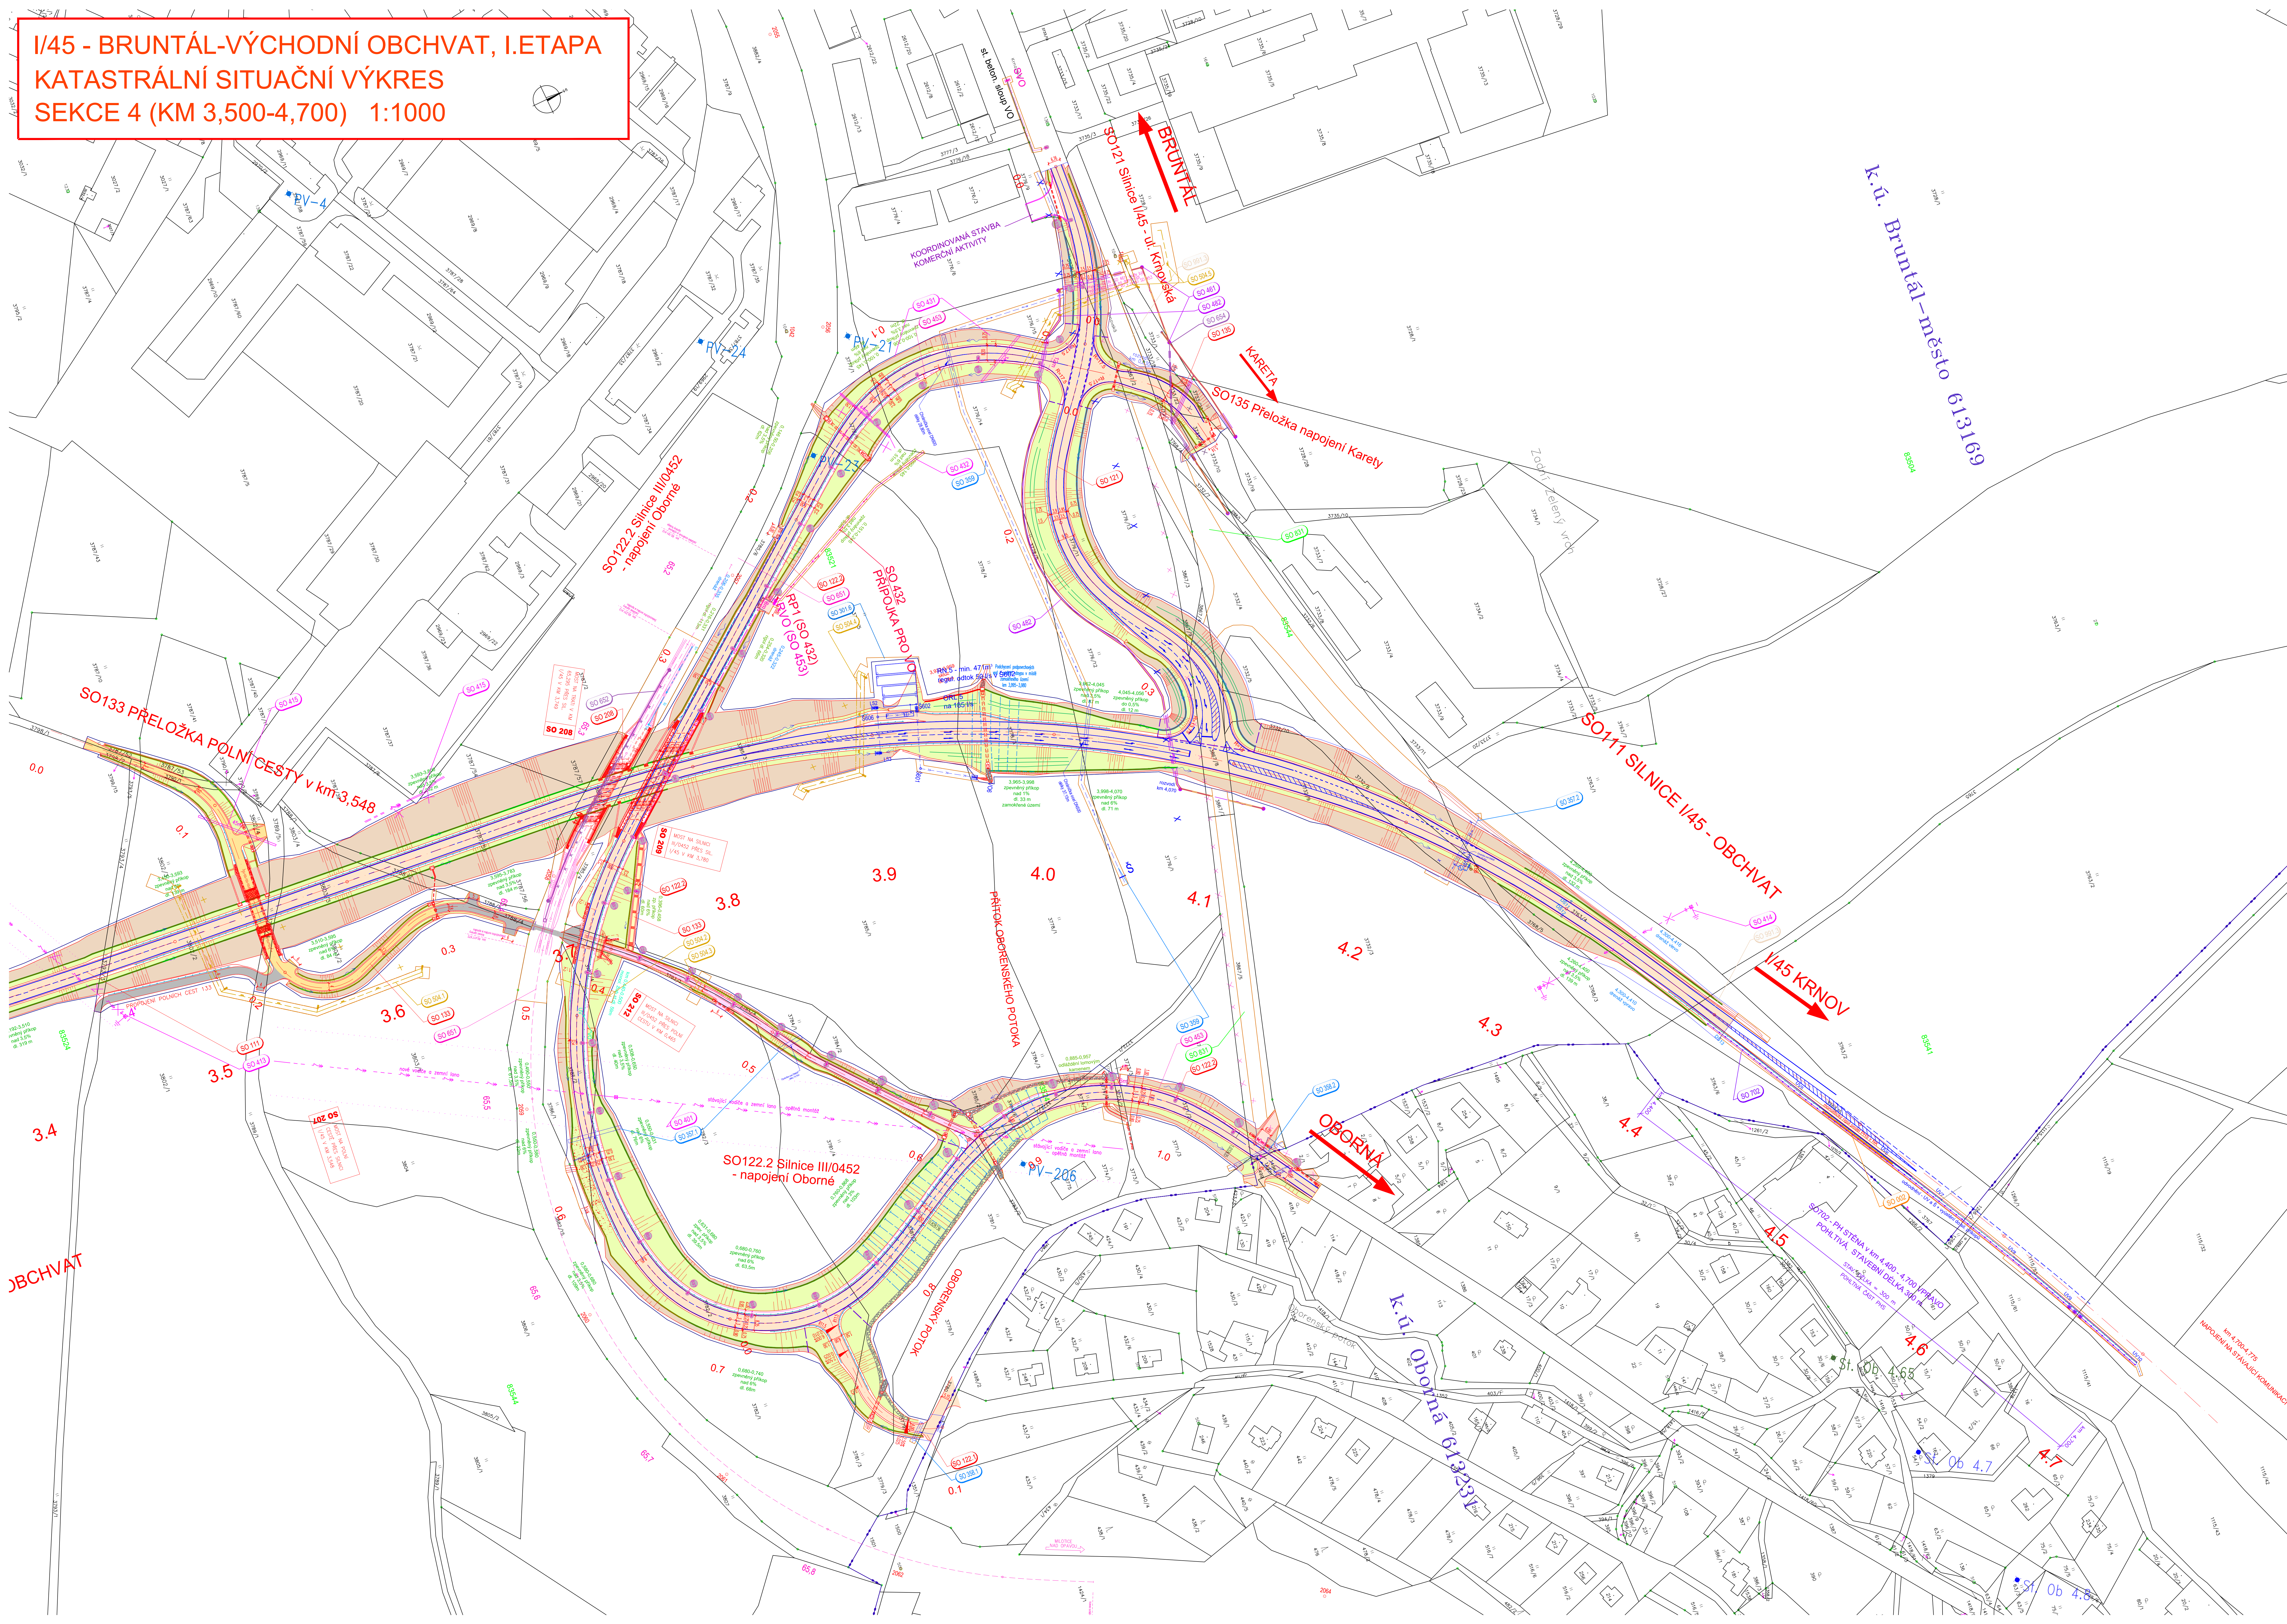


I/45 - BRUNTÁL-VÝCHODNÍ OBCHVAT, I.ETAPA
KATASTRÁLNÍ SITUAČNÍ VÝKRES
SEKCE 4 (KM 3,500-4,700) 1:1000

[illegible]