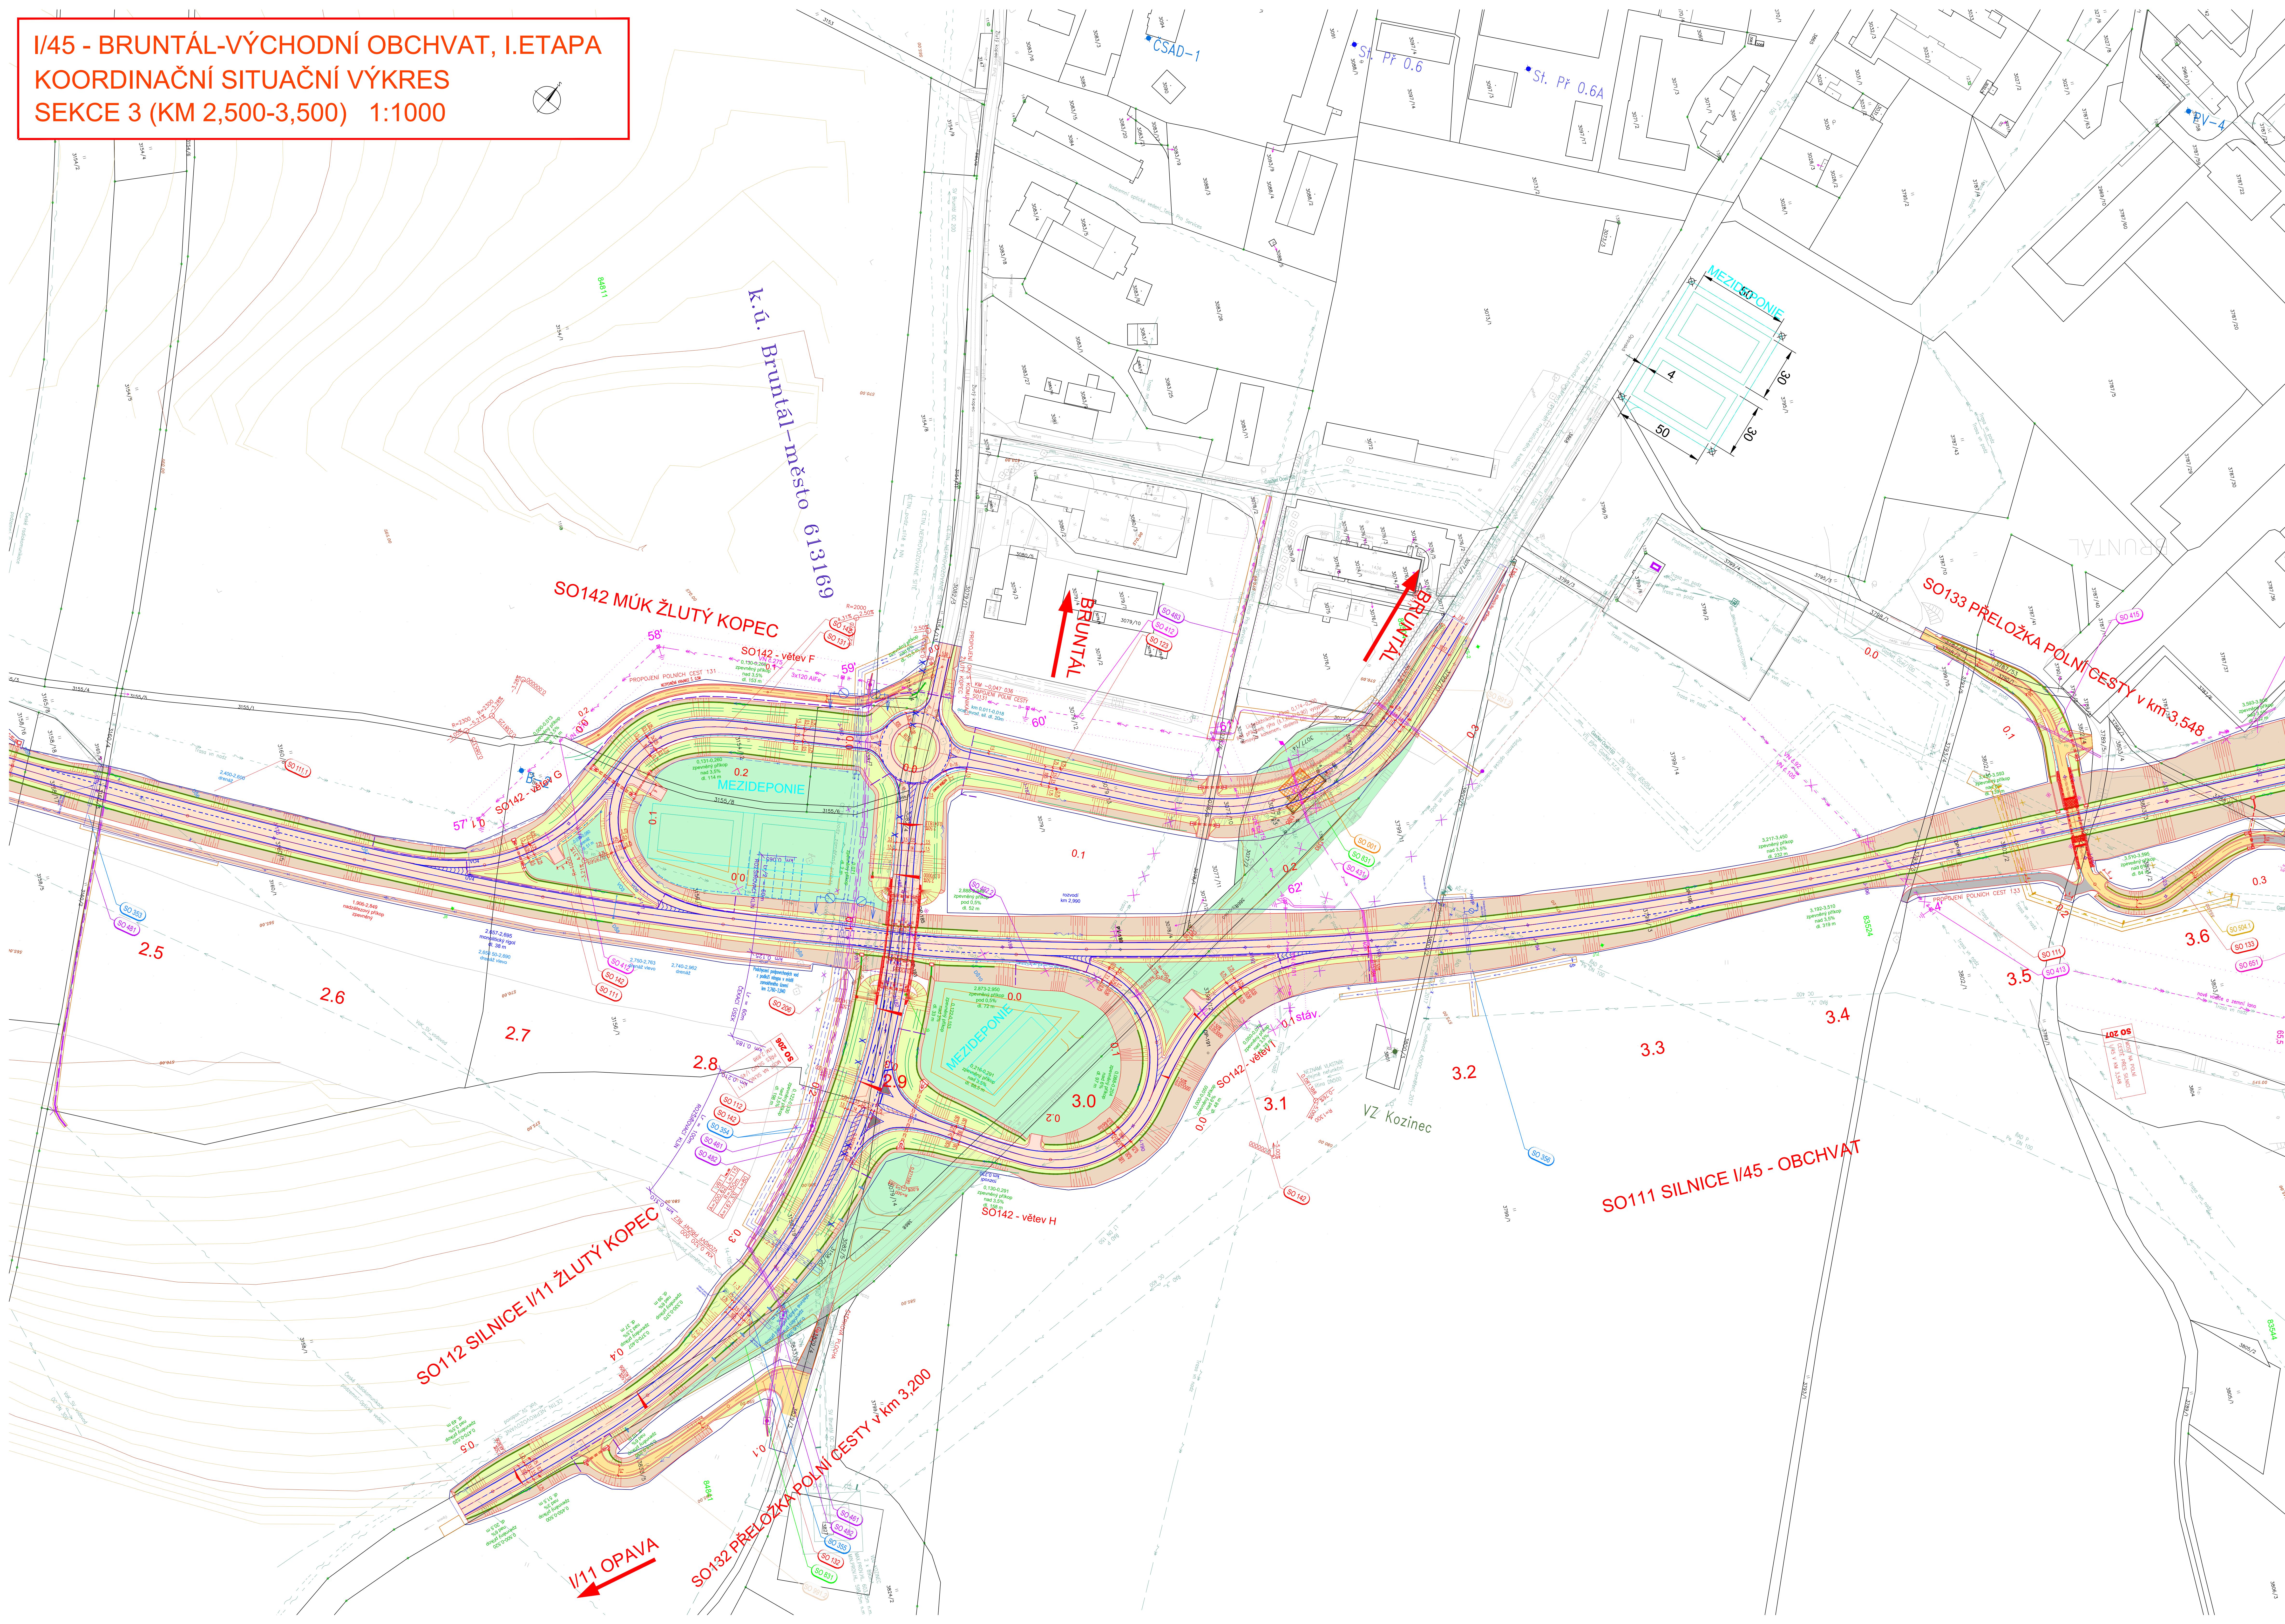


I/45 - BRUNTÁL-VÝCHODNÍ OBCHVAT, I.ETAPA
KOORDINAČNÍ SITUAČNÍ VÝKRES
SEKCE 3 (KM 2,500-3,500) 1:1000

[illegible]