


I/45 - BRUNTÁL-VÝCHODNÍ OBCHVAT, I. ETAPA
CELKOVÝ SITUACNÍ VÝKRES
SEKCE 3 (KM 2,500-3,500) 1:1000

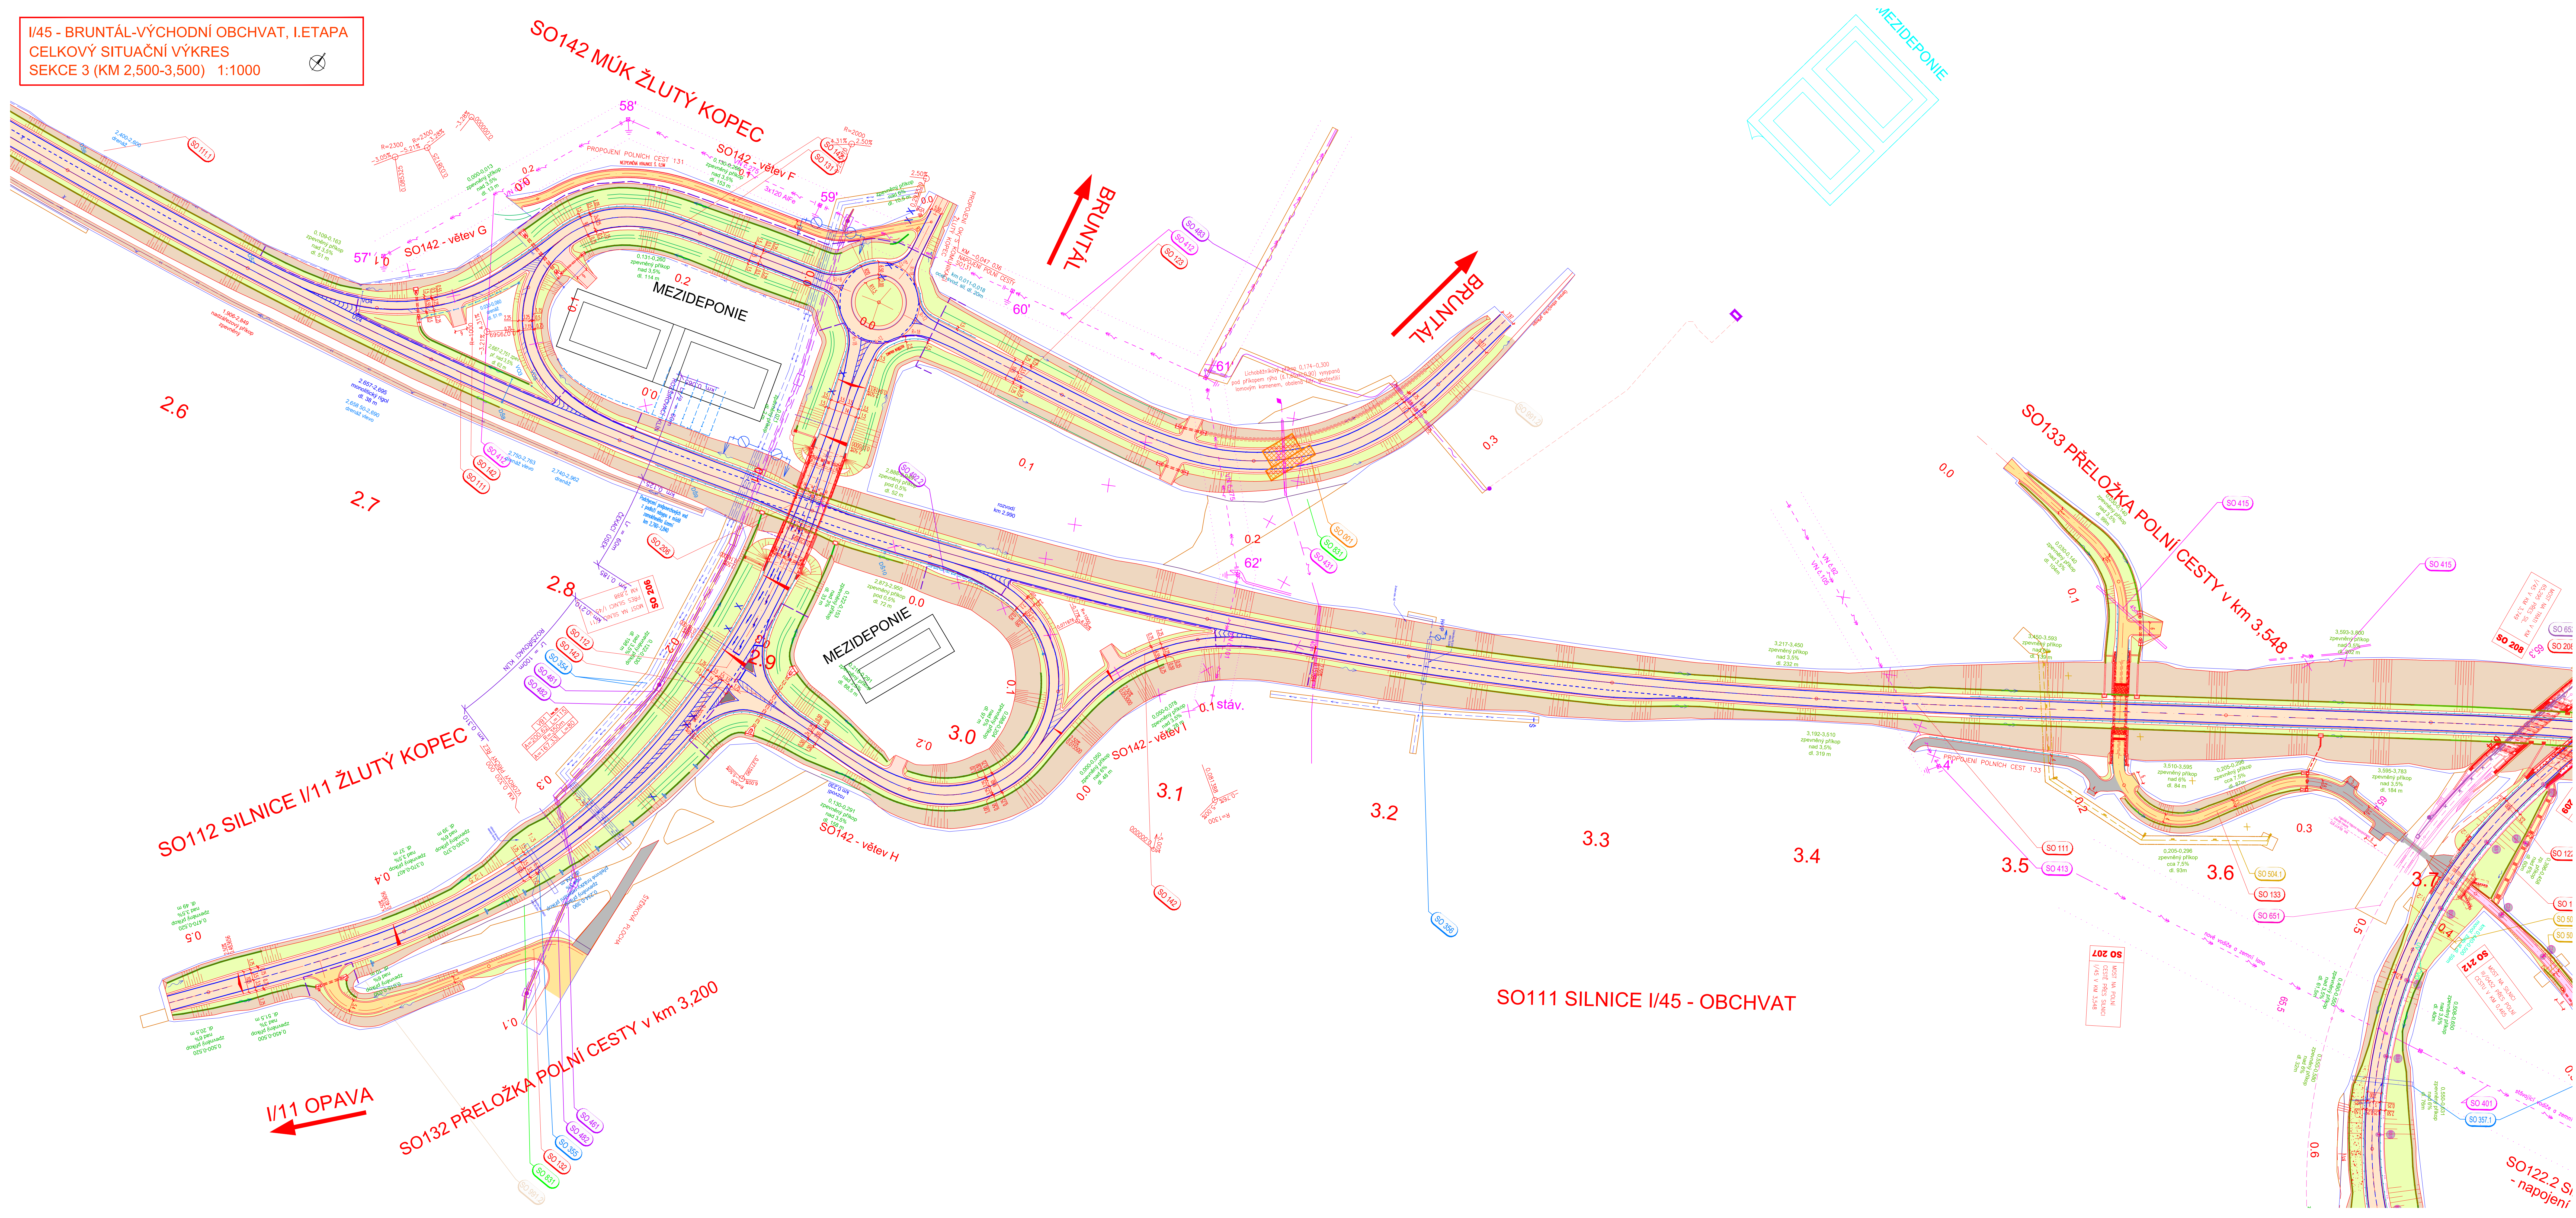

LEGENDA PLOCH

- VOZOVKA
- VOZOVKA NEZPEVNĚNÁ
- POLNÍ CESTY
- SJEZDY
- STEŽKY PRO PĚŠI
- CHODNÍK
- NÁSPY
- REKULTIVACE PLOCH
- REKULTIVACE RD
- REKULTIVACE SKLENÍK
- OPRAVA VOZOVKY TŘIDY PRÁCE
- VODODROVNÉ PLOCHY
- LOMOVÝ KÁMEN
- DEMOLICE

LEGENDA ČAR

- STAV / ZAMĚŘENÍ
- NOVÝ NÁVRH
- NOVÝ NÁVRH – MOSTNÍ KONSTRUKCE
- SVODILO
- PROTIHLUKOVÁ STĚNA
- ZEMNÍ TĚLESO – SYHAOVÁNÍ
- PROVIZORNÍ PŘÍSTUPOVÁ KOMUNIKACE SO 901
- PŘEKY ODVOZENÍ
- DRENÁŽ
- ZPEVNĚNÝ PŘÍKOP
- ZPEVNĚNÝ PŘÍKOP NAD 6% (VČETNĚ STUPŮD)
- VEGETAČNÍ ÚPRAVY
- VODODROVNÉ DOPRAVNÍ ZNAČENÍ
- MEZIDEPONIE

LEGENDA HRANICE ČAR

- HRANICE K.Ú.
- HRANICE PARCEL
- VNITŘNÍ HRANICE PARCEL
- PARCELNÍ DÍLSLO
- 3514/3
- DOČASNÝ ZABOR
- DOČASNÝ ZABOR NAD 1 ROK
- HRANICE STAVEBNÍCH OBJEKTŮ

LEGENDA STÁVAJÍCÍCH INŽENÝRSKÝCH SÍTÍ

- EL. VEDENÍ NN
- EL. VEDENÍ VN
- KABELY VEŘEJNĚHO OSVĚTLENÍ
- SOŠLOVACÍ KABELY
- KANALIZACE
- VODOVODY
- ROZVODY PLYNU STL
- ROZVODY PLYNU VTL

LEGENDA NOVÝCH INŽENÝRSKÝCH SÍTÍ

- EL. VEDENÍ NN
- EL. VEDENÍ VN
- KABELY VEŘEJNĚHO OSVĚTLENÍ
- SOŠLOVACÍ KABELY
- KANALIZACE
- VODOVODY
- ROZVODY PLYNU STL
- ROZVODY PLYNU VTL

LEGENDA GTP PROZKOUMANOST

- J15 GEOLOGICKÉ VRTY 2002
- J-103 GEOLOGICKÉ VRTY 2007
- PV-230 GEOLOGICKÉ VRTY 2008
- J-205 GEOLOGICKÉ VRTY 2008
- J-206 GEOLOGICKÉ VRTY 2019
- DP-207 DYNAMICKÁ PENETRACE 2008
- KS-1 HG VRTY 2017

KLAD MAPOVÝCH LISTŮ 3/4

BRUNTÁL 1-4

BRUNTÁL 0-8

BRUNTÁL 1-8

BRUNTÁL 0-8

BRUNTÁL 1-8

BRUNTÁL 0-8

BRUNTÁL 1-8

BRUNTÁL 0-8

BRUNTÁL 1-8

BRUNTÁL 0-8

C6

STAVBA

I/45 BRUNTÁL - VÝCHODNÍ OBCHVAT, I. ETAPA

ZADÁVACÍ DOKUMENTACE STAVBY (VD-ZDS)

ISPROJEKT STAVBY: 321 111 7028

OBJEDNATEL VO-ZDS

ŘEDITELSTVÍ SILNIC A DÁLNIC ČR

NA PANKRÁČI 546/56, 145 05 PRAHA 4

Stavbu zajišťuje:
Správa Ostava
Mojmírovci 5, 709 81 Ostava

ŘEDITELSTVÍ
SILNIC A DÁLNIC ČR

PHOTOVITEL VO-ZDS

MORAVA - BIM - RD zakázky menšího rozsahu

HLAVNÍ INŽENÝR PROJEKTU: Ing. Hubert Rehulka
HLAVNÍ INŽENÝR PROJEKTU - SILNICE: Ing. Kateřina Šipavá
HLAVNÍ INŽENÝR PROJEKTU - MOSTY: Ing. Jakub Válek

ČÍS. ZAKÁZKY: 5/22 033

VEDOUcí PROJEKTANT	ING. KOLÍBEK RADOMÍR		
VYPRACOVAV	ING. KOLÍBEK RADOMÍR		
KONTROLOVAL	ING. JAROSLAV PAVEL	DATUM 11/2022	
KRAJ: MORAVSKOSLEZSKÝ	K.Ú. BRUNTÁL-MĚSTO, OBORNA		
NÁZEV STAVBY:	I/45 BRUNTÁL - VÝCHODNÍ OBCHVAT, I. ETAPA		
	C. Situační výkresy		
NÁZEV PŘÍLOHY:	Celkový situační výkres komunikací		
	SEKCE 3 (KM 2,500-3,500)		
FORMÁT	21x44	C. ZAKÁZKY: 5/22 033	
MĚŘÍTKO	1:1000		
ÚČEL	VD-ZDS		
ARCHIVNÍ Č.	022 033		
C. SOUPRAVY	C.5 VÝKRESU	C6.3	